VECTORWORKS EDUCATIONAL VERSION

Hochschule für Schauspielkunst "Ernst Busch"
Zinnowitzer Straße 11
10115 Berlin
Studiobühne UNTEN

1:50

- Wände Türen und Bühnenfußboden schwarz
- Bühnenfußboden 45mm Oregon Pine
- ca 120 Zuschauerplätze, Steigung ca´ 33cm
- 7 Prospektzüge, in der Horizontalen verfahrbar
- 4 Punktzüge,

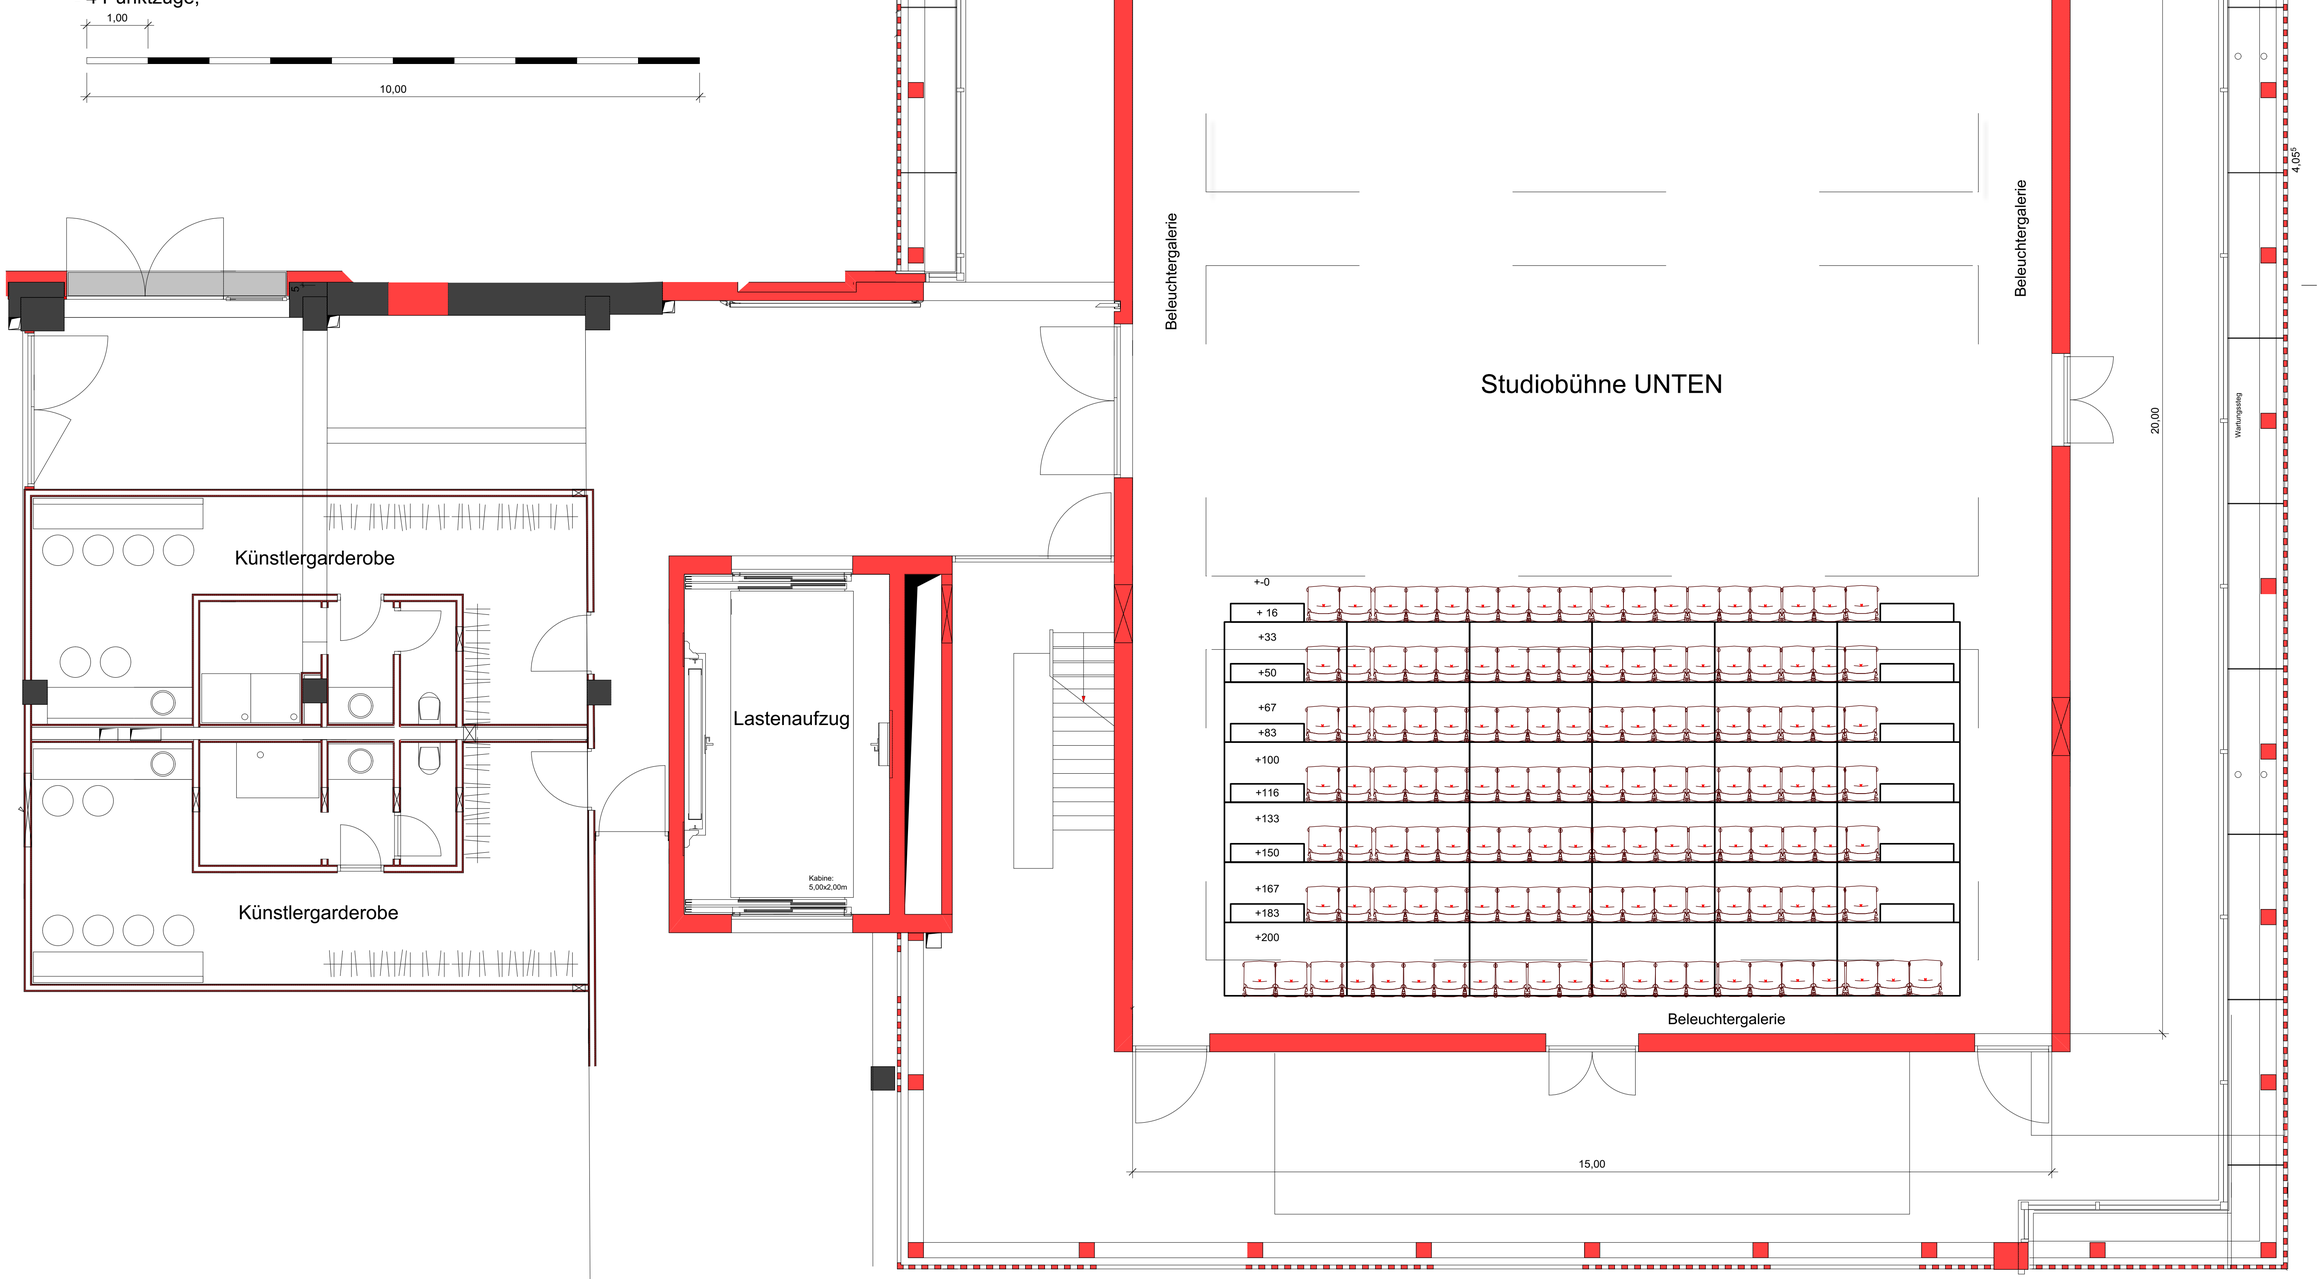

VECTORWORKS EDUCATIONAL VERSION